





Izometrijski pogled 2  
SCALE 1 / 50

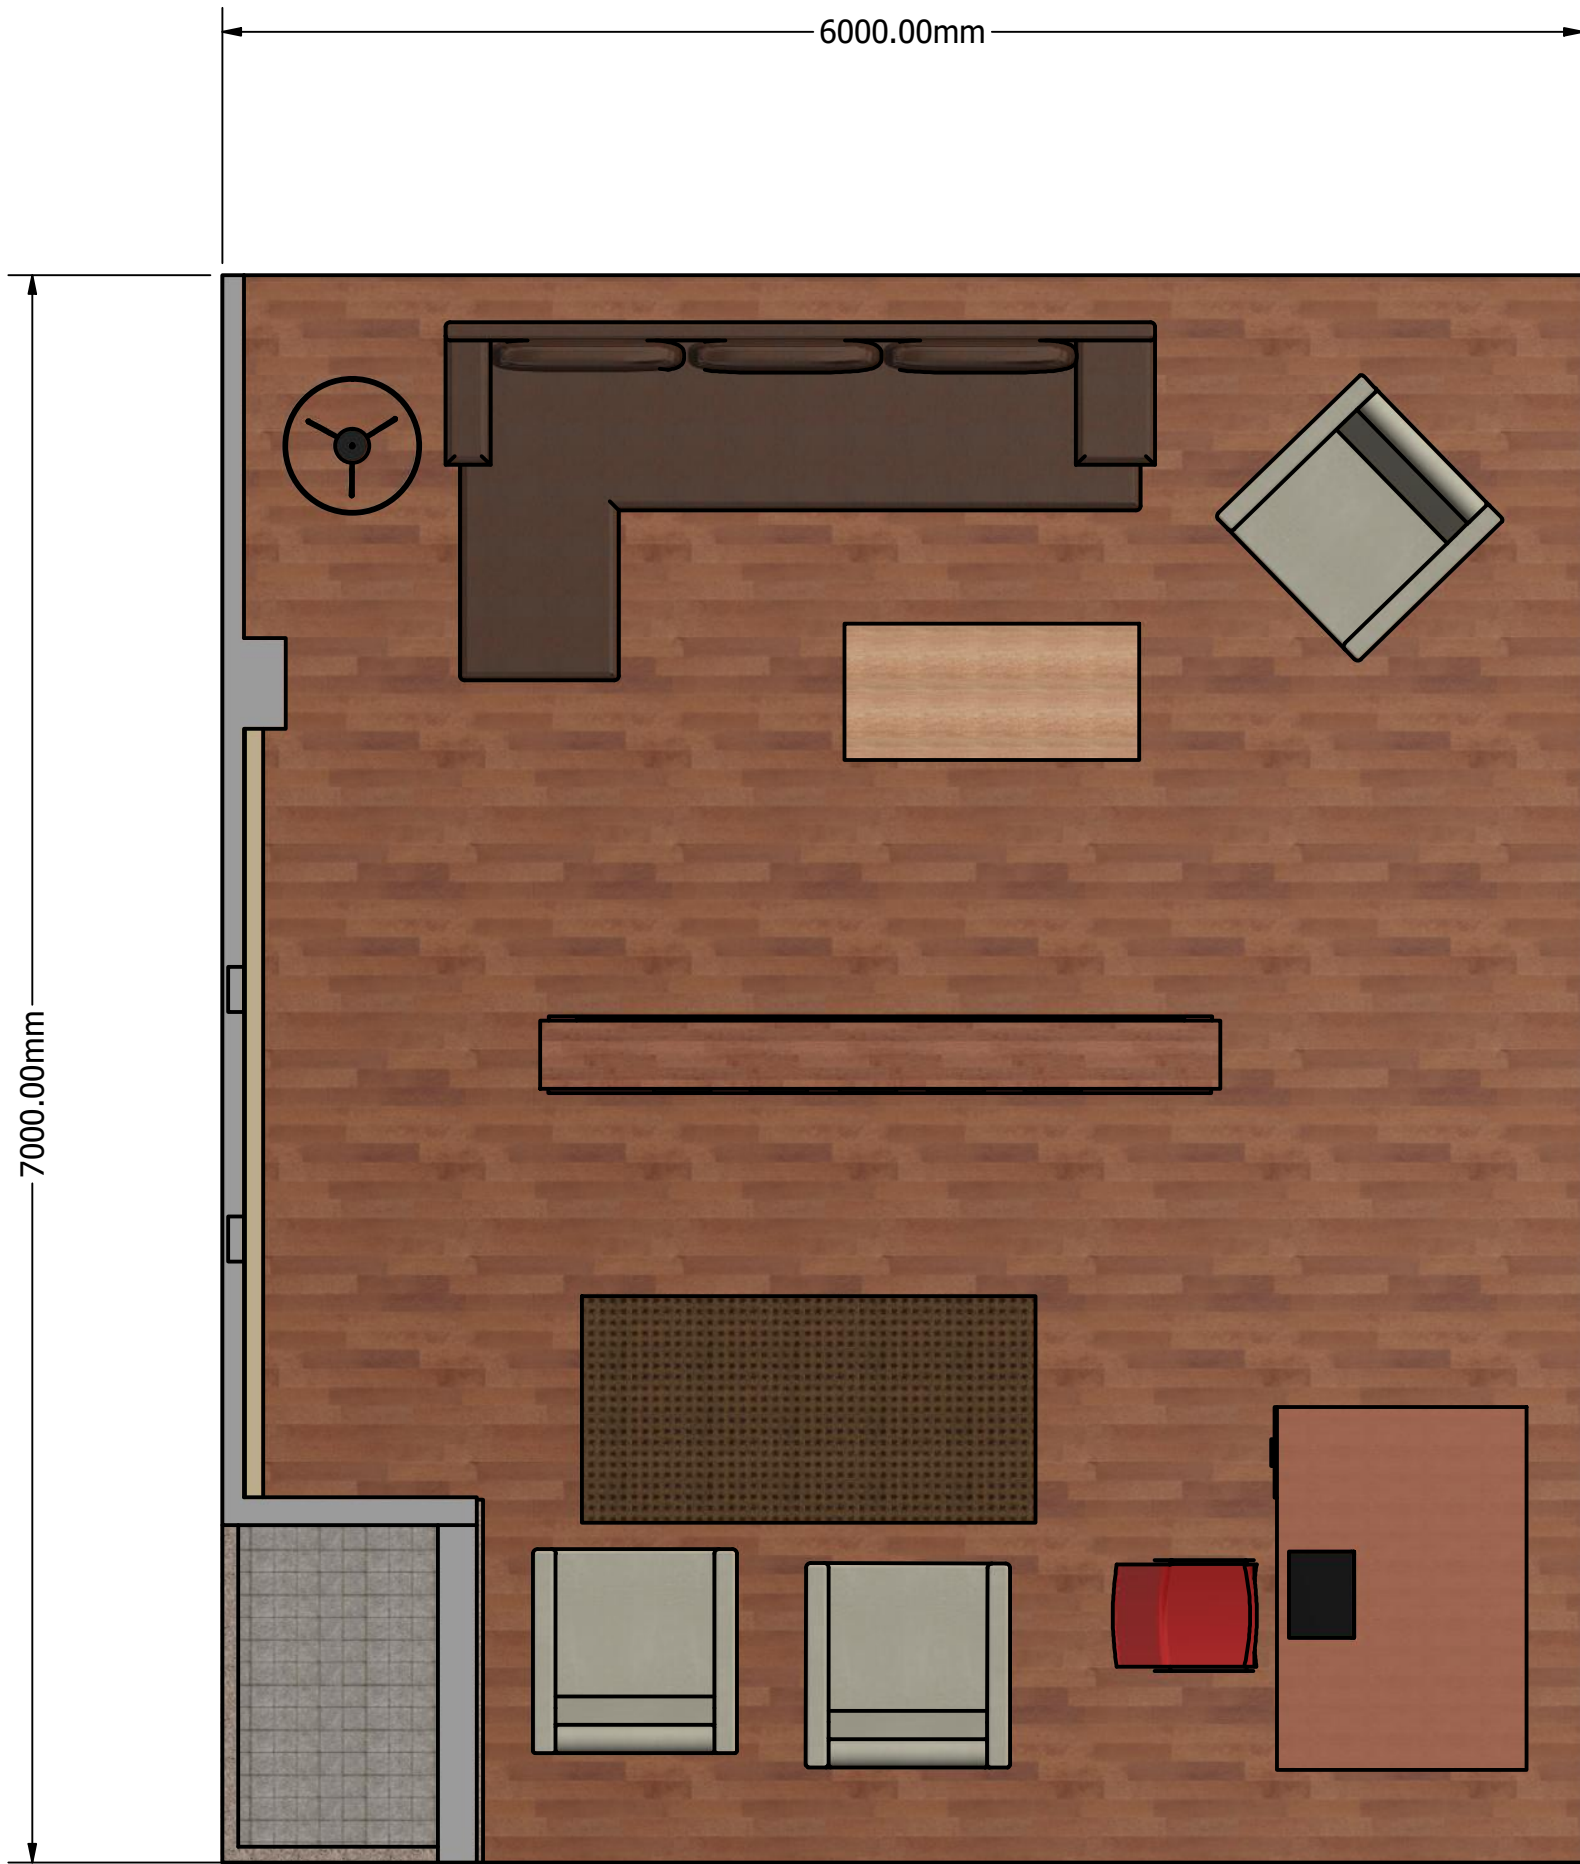


Osnova  
SCALE 0,03 : 1



Izometrijski pogled  
SCALE 1 / 50

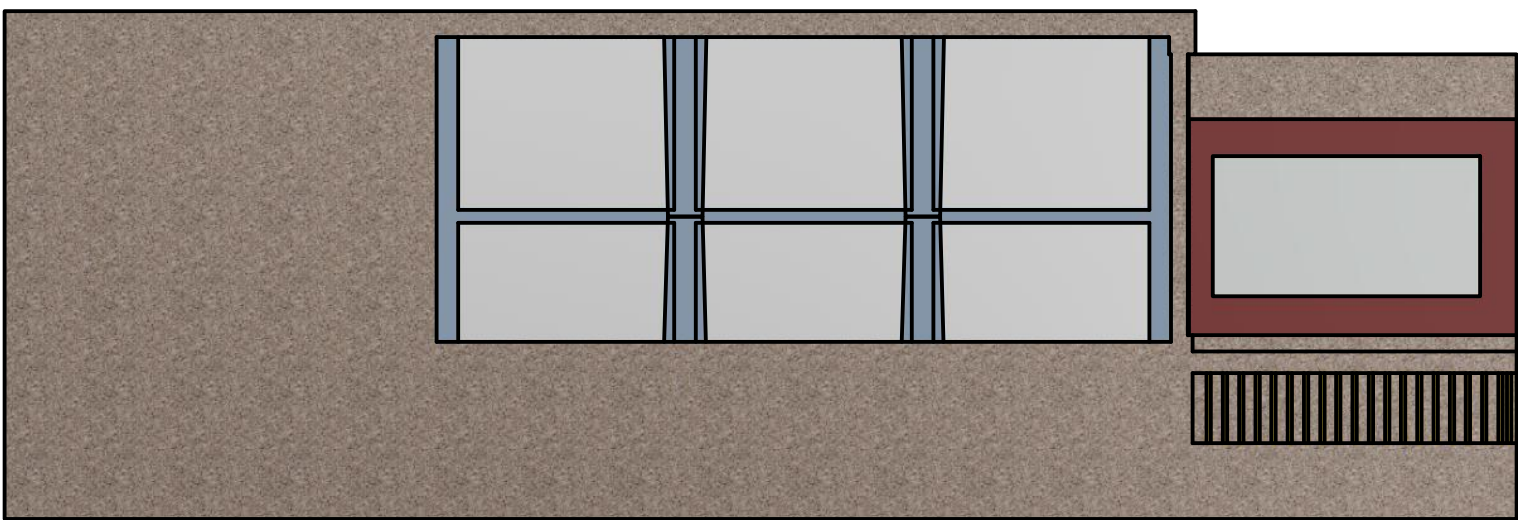

Pogled ka prozorima  
SCALE 1 / 35

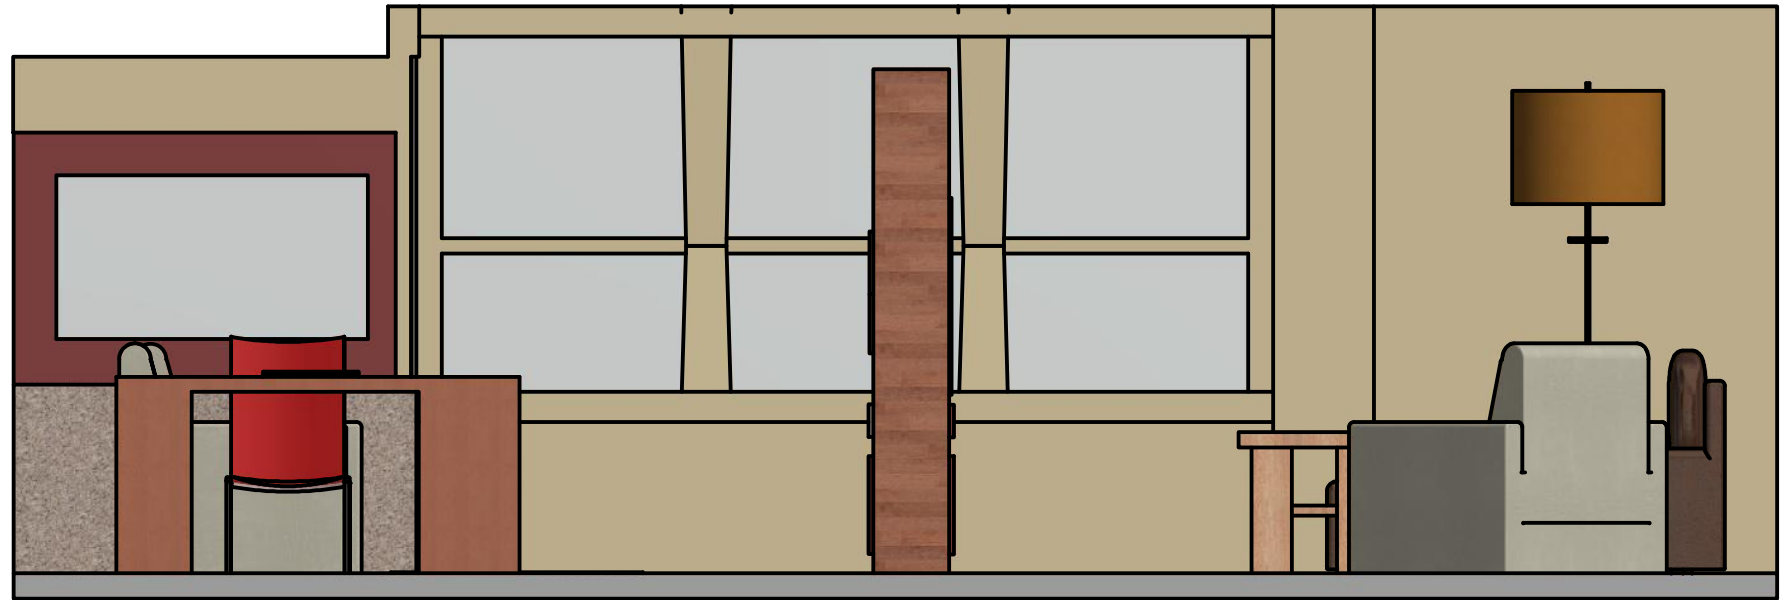

Pogled ka sobi  
SCALE 1 / 30

DRAWN	22.10.2020.	Mihajlo Danilović, br. indeksa 358/19 Računarska multimedija		
User		Principi projektovanja, Jovana Tošić, M.Arch		
CHECKED		TITLE		
QA				
MFG				
APPROVED				
		SIZE	DWG NO	REV
		D	Projekat oktobar	
		SCALE	0,03 : 1	SHEET 1 OF 3